


Bauvorhaben:
Neubau Wohnhaus
mit Doppelgarage

Genehmigungsplanung
GP 01

Untergeschoss

M 1 : 100
20.07.2016

Eva Schwär Dipl.-Ing
Freie Architektin
Hexenloch 1
78120 Furtwangen
Fon 07723.505211
info@evaschwaer.de
www.evaschwaer.de

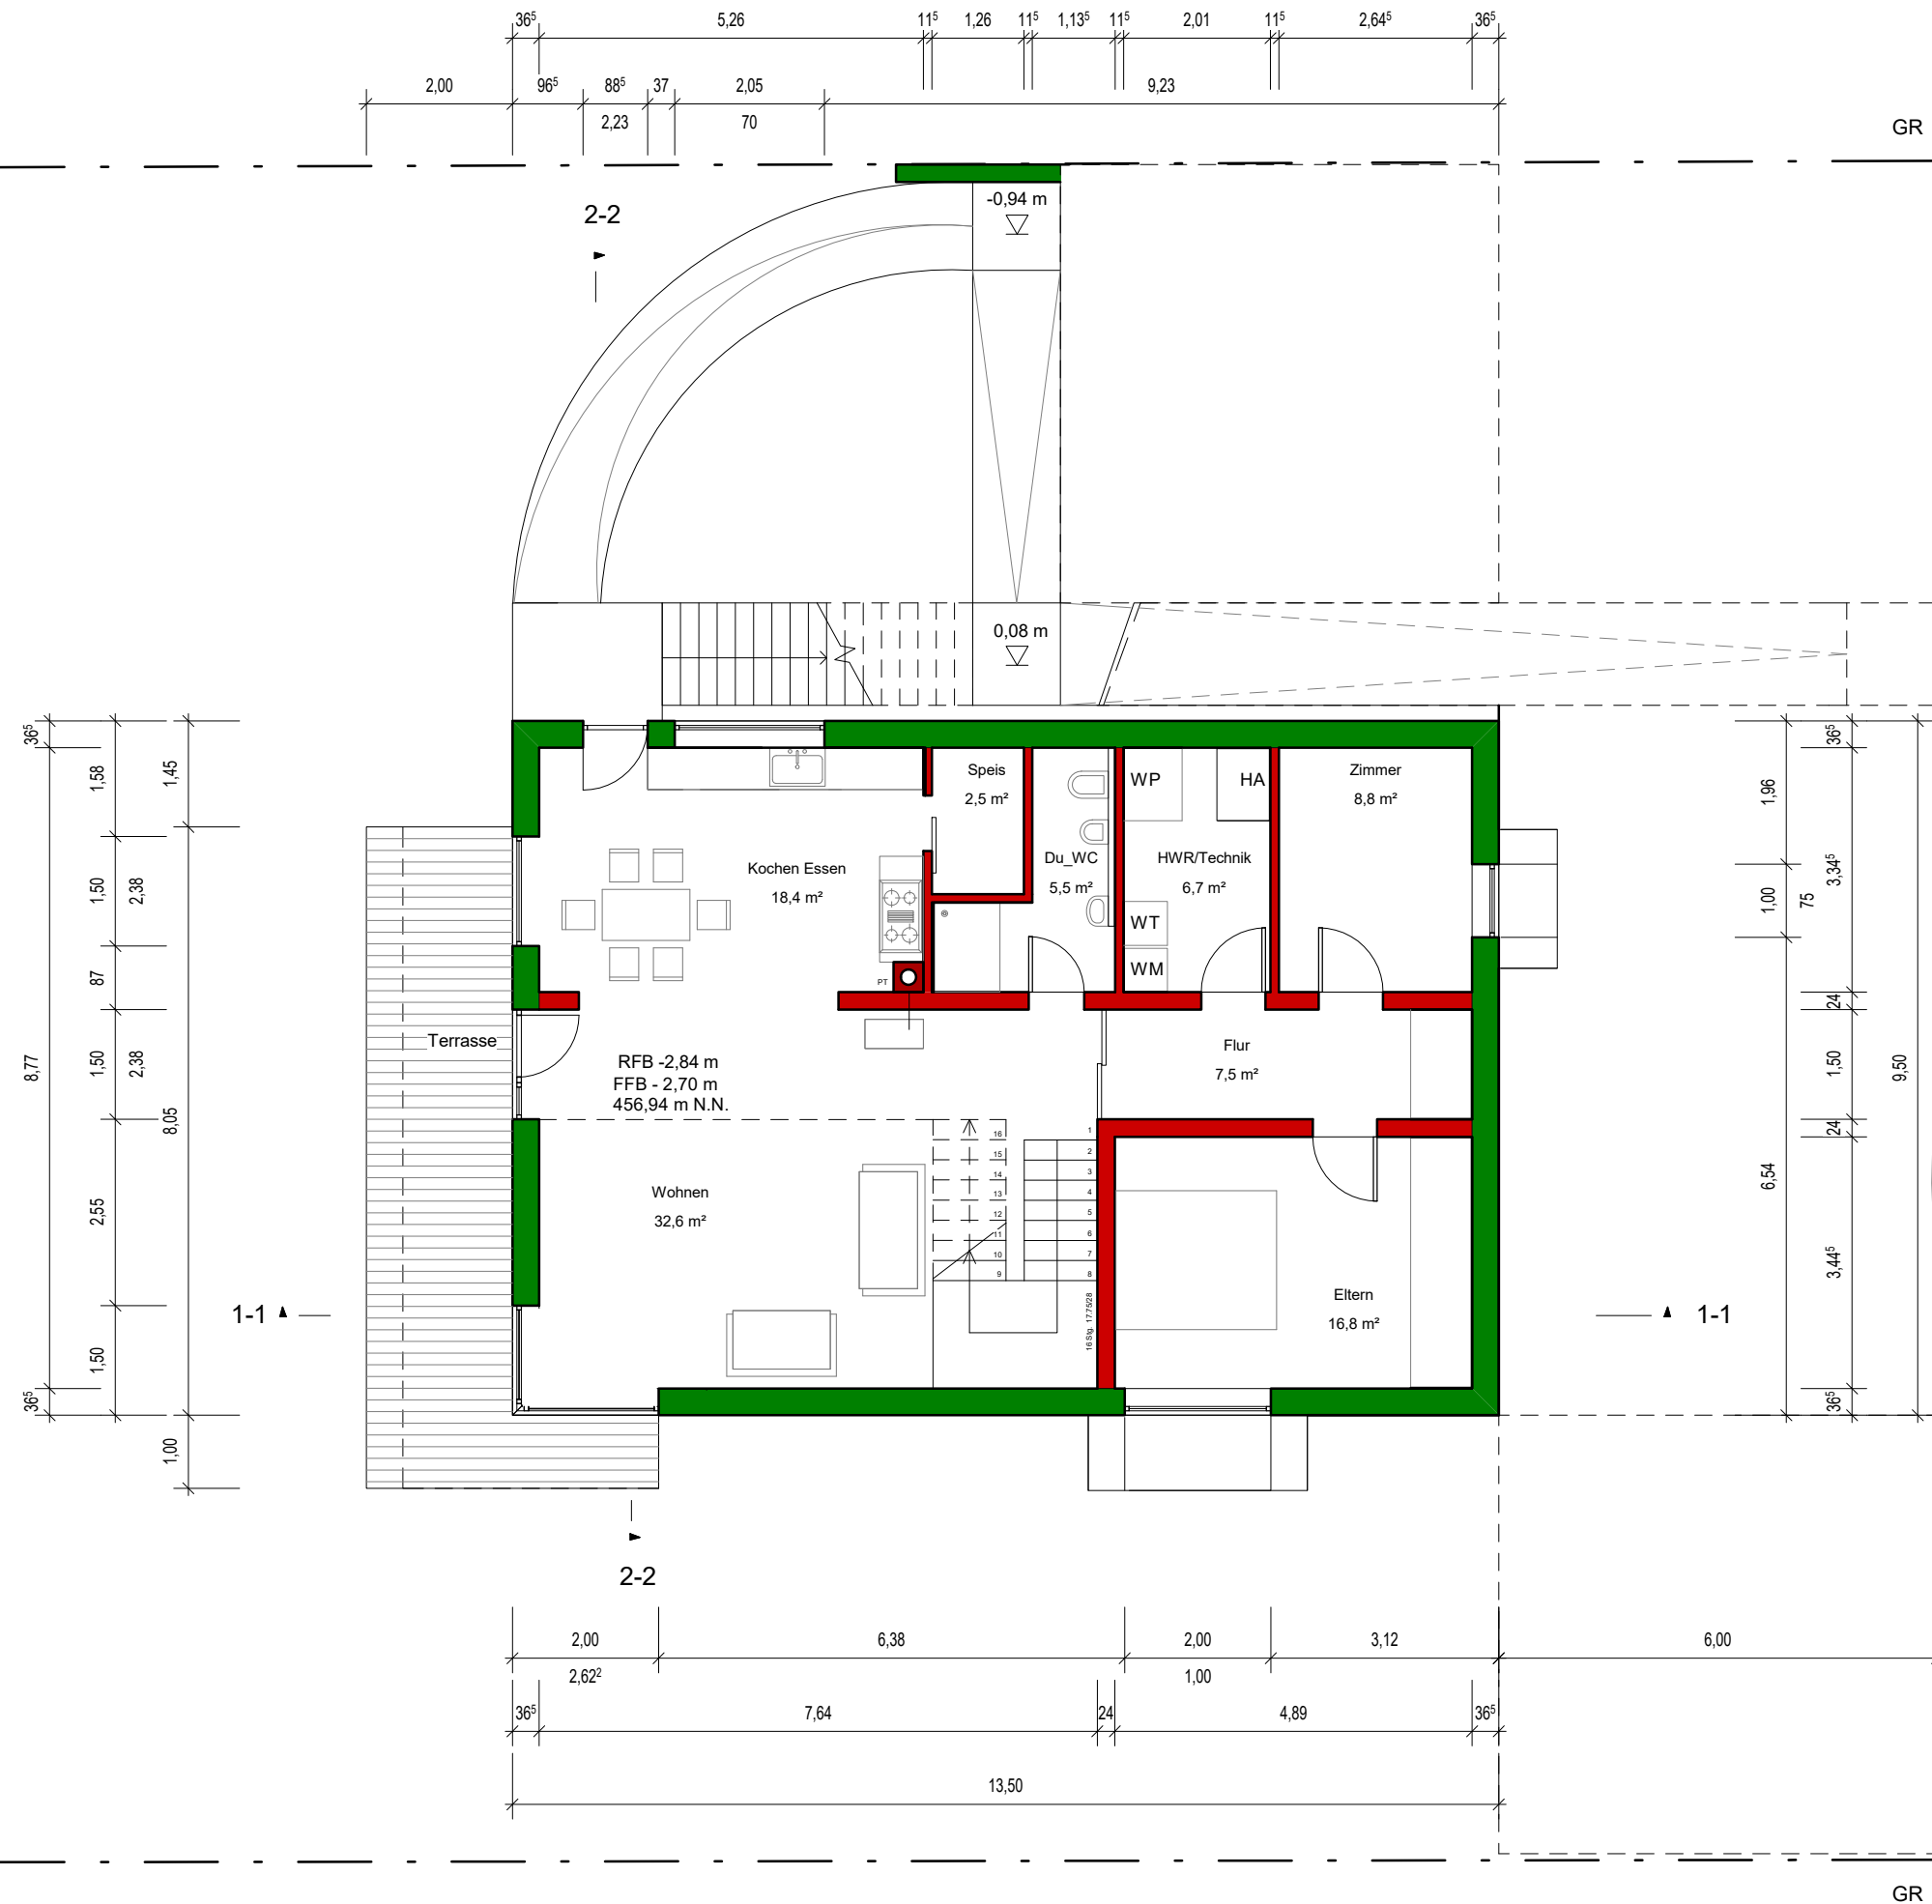




Bauvorhaben:
Neubau Wohnhaus
mit Doppelgarage



Genehmigungsplanung
GP 02

Erdgeschoss

M 1 : 100
20.07.2016

Eva Schwär Dipl.-Ing
Freie Architektin
Hexenloch 1
78120 Furtwangen
Fon 07723.505211
info@evaschwaer.de
www.evaschwaer.de

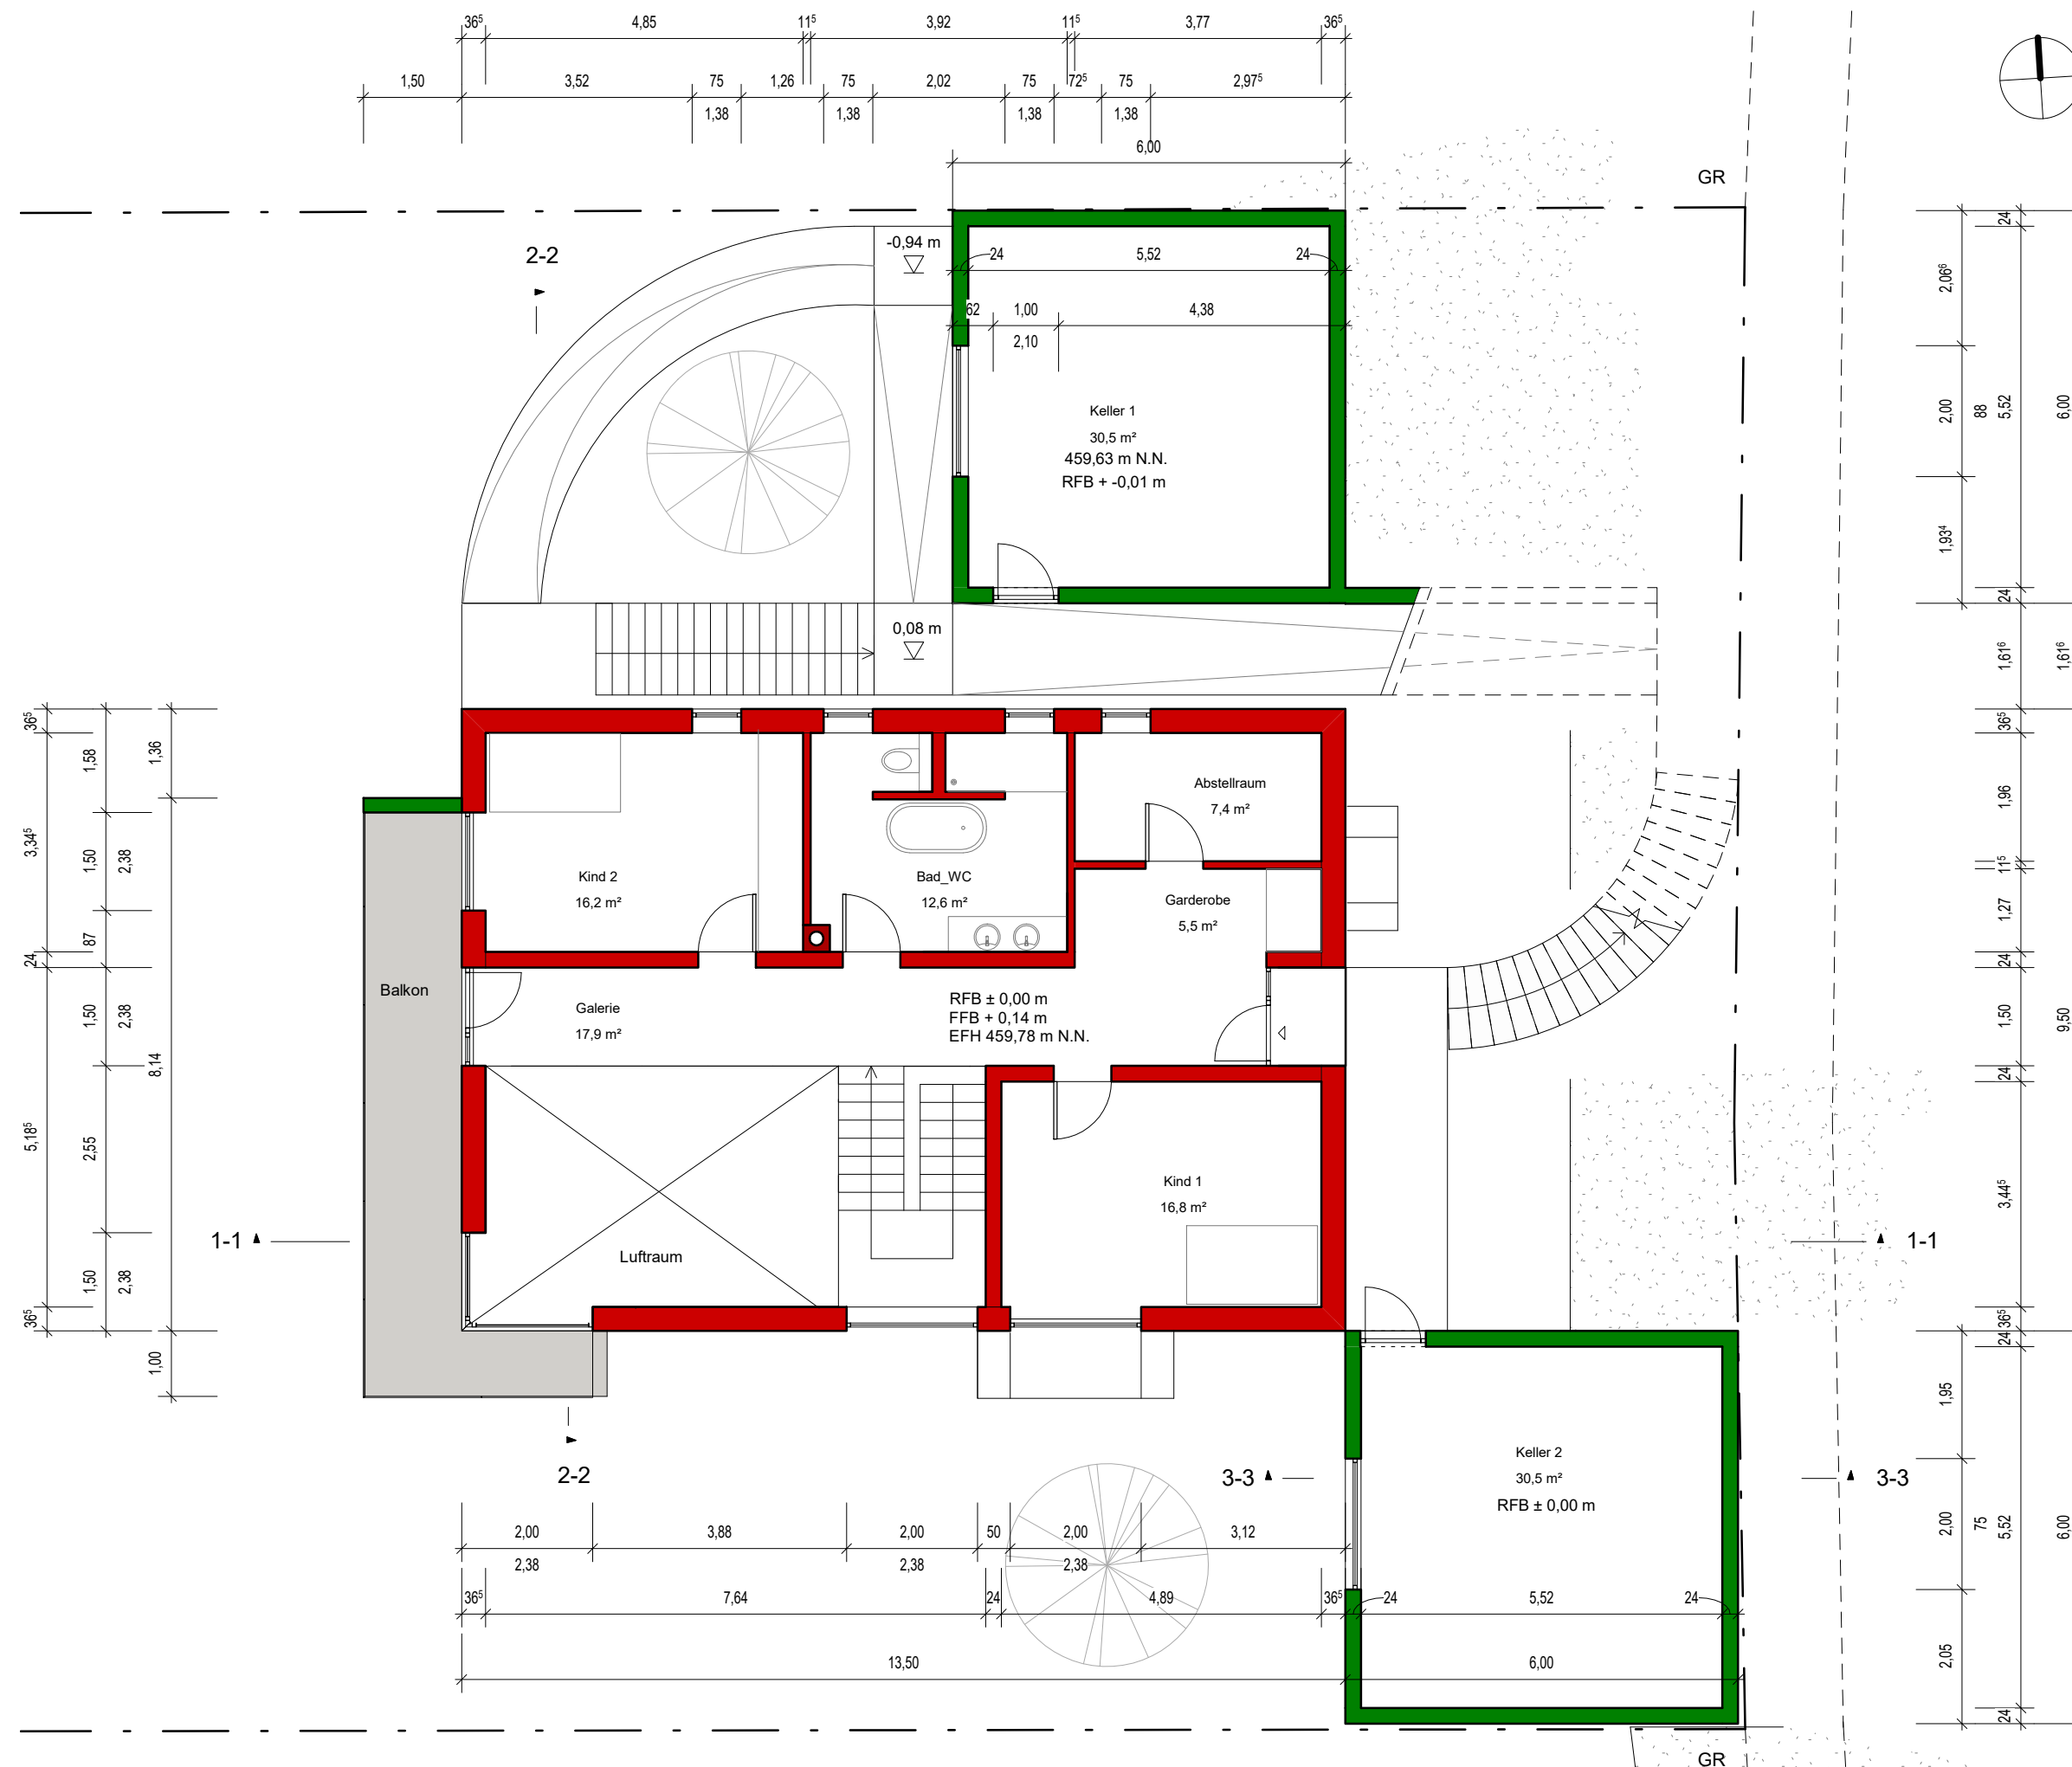

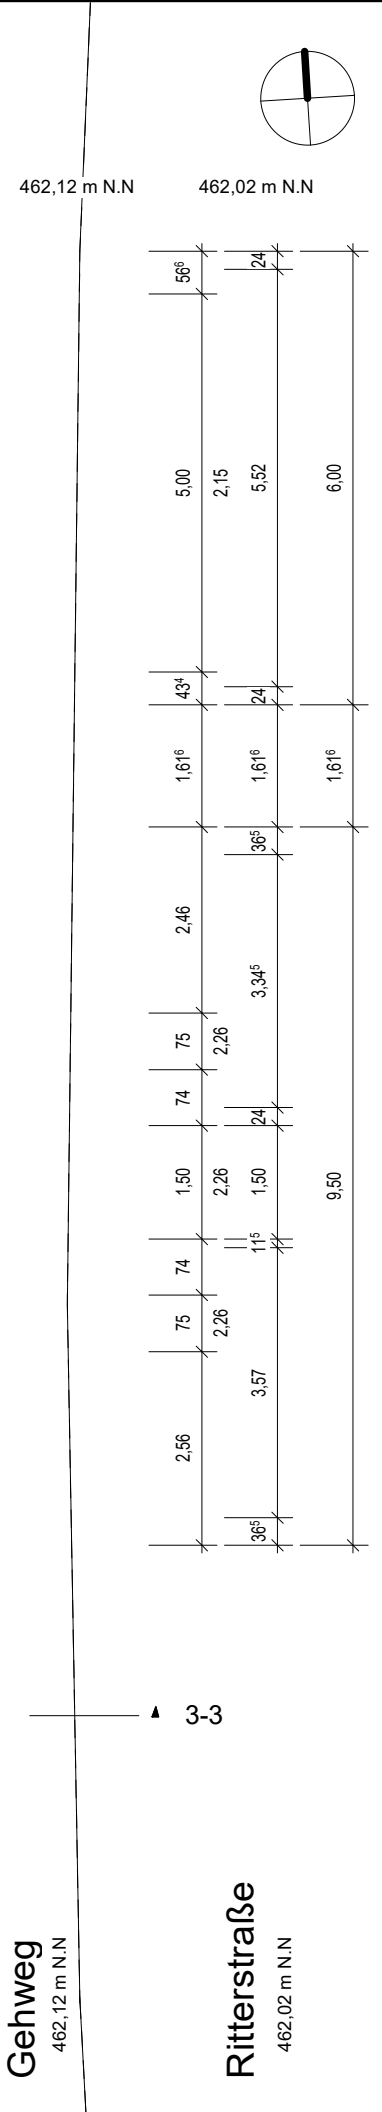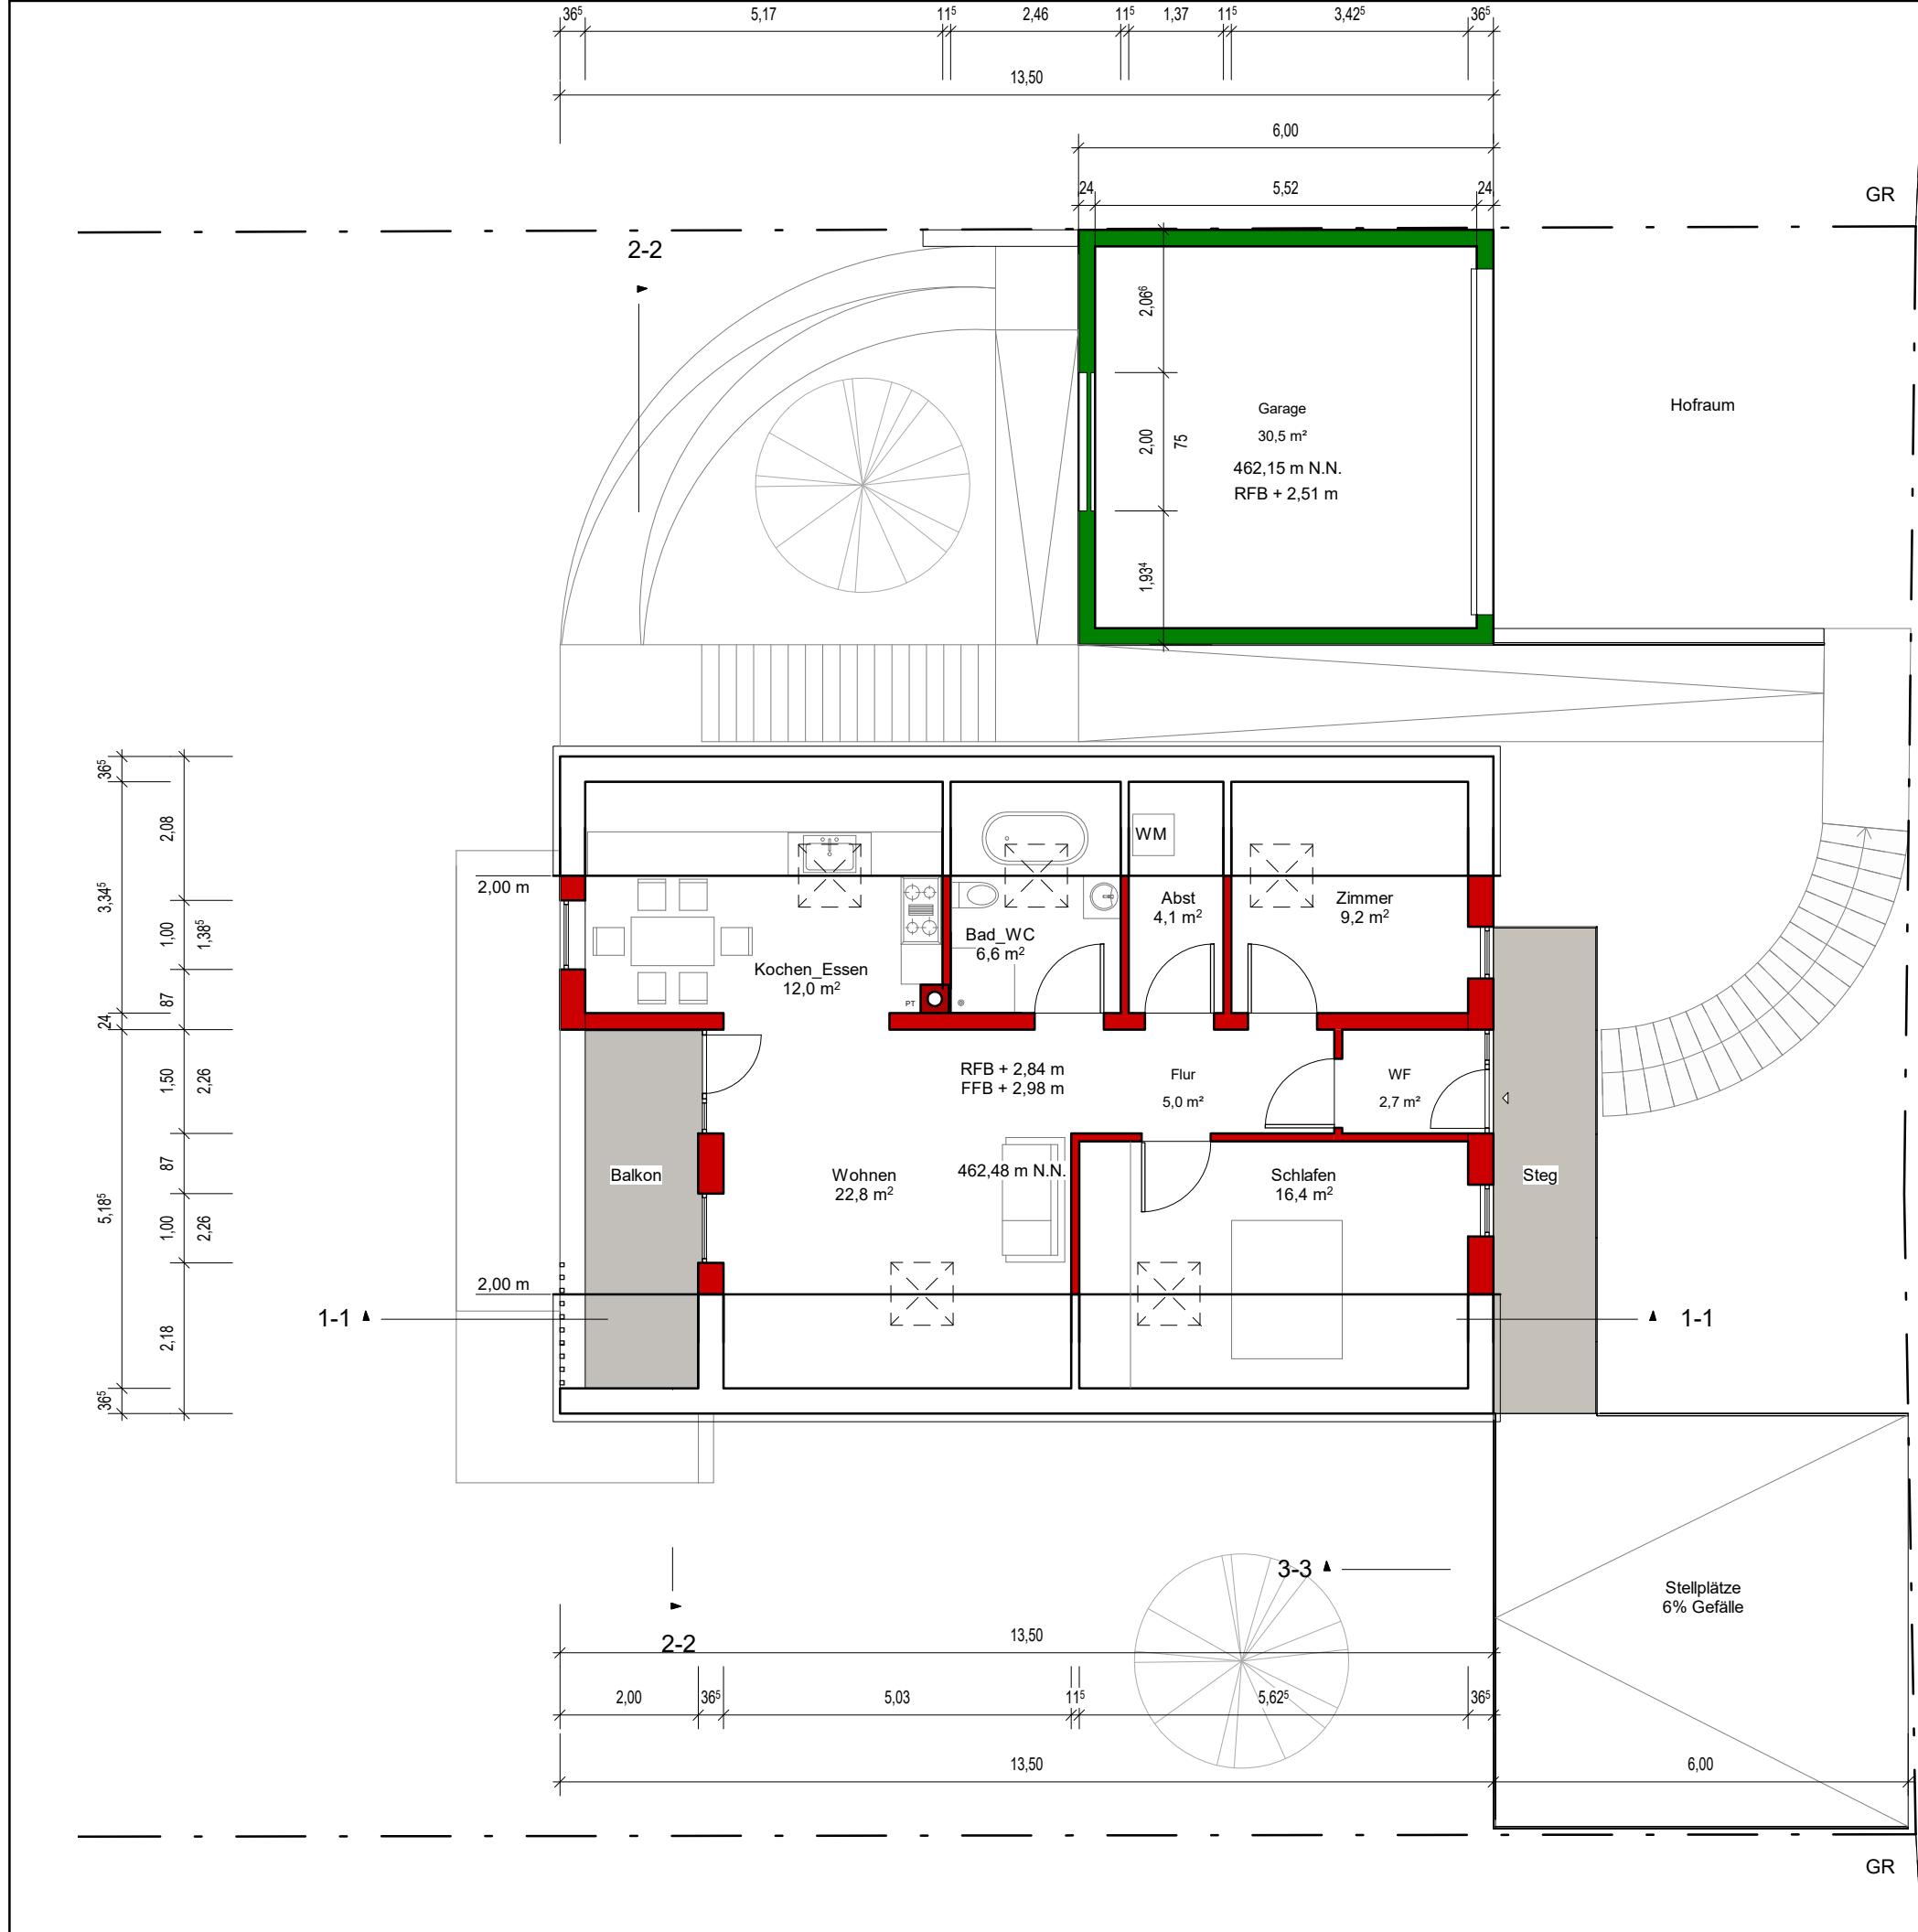

Bauvorhaben:
Neubau Wohnhaus



Genehmigungsplanung
GP 03

Dachgeschoss

M 1 : 100
20.07.2016

Eva Schwär Dipl.-Ing
Freie Architektin
Hexenloch 1
78120 Furtwangen
Fon 07723.505211
info@evaschwaer.de
www.evaschwaer.de

1-1

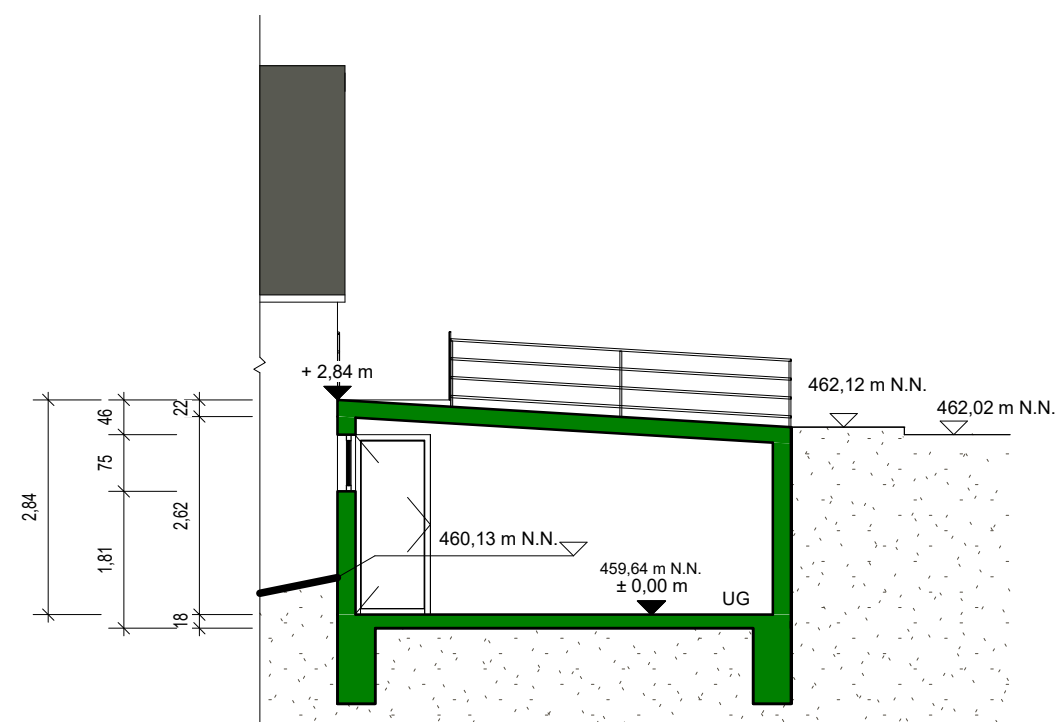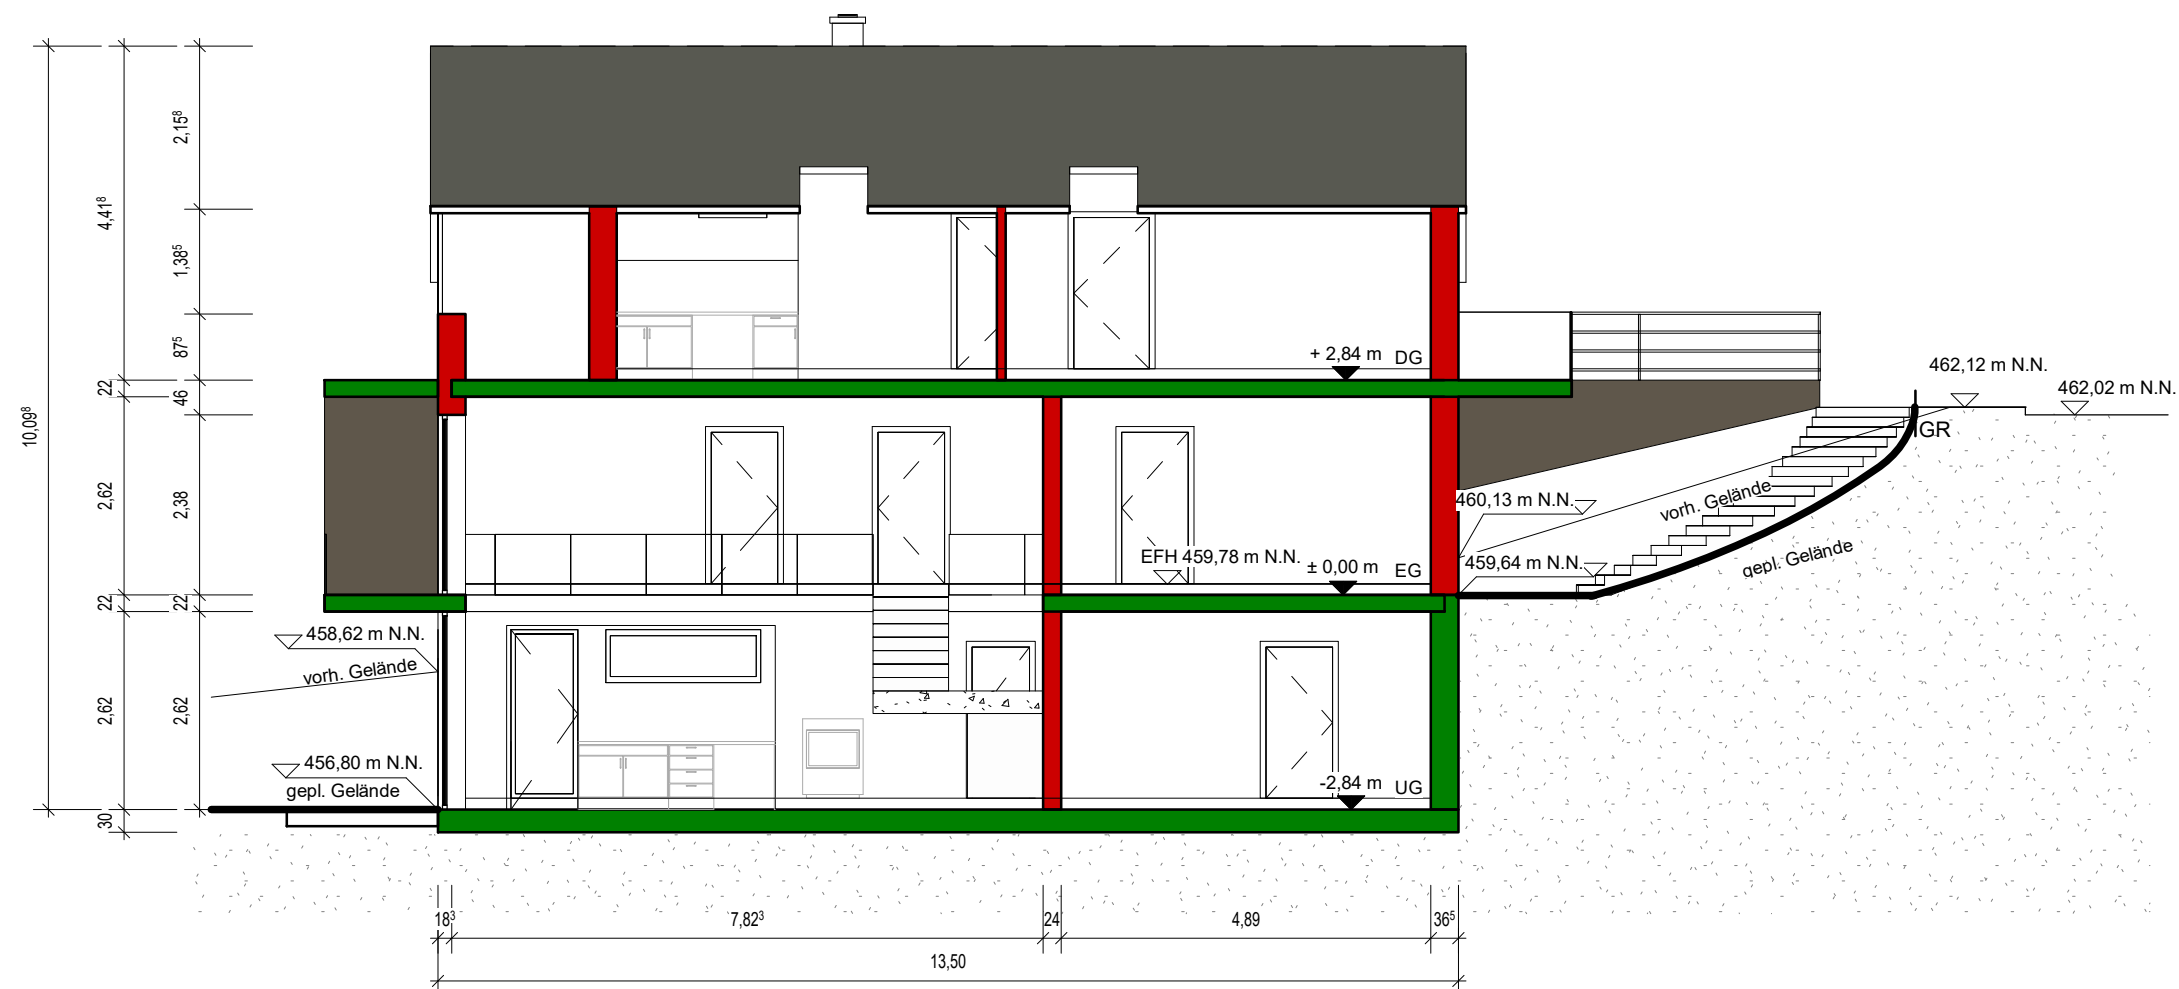

3-3

Bauvorhaben:
Neubau Wohnhaus
mit Doppelgarage


Genehmigungsplanung
GP 04

Schnitte

M 1 : 100
20.07.2016

Eva Schwär Dipl.-Ing
Freie Architektin
Hexenloch 1
78120 Furtwangen
Fon 07723.505211
info@evaschwaer.de
www.evaschwaer.de

Bauvorhaben:
Neubau Wohnhaus
mit Doppelgarage

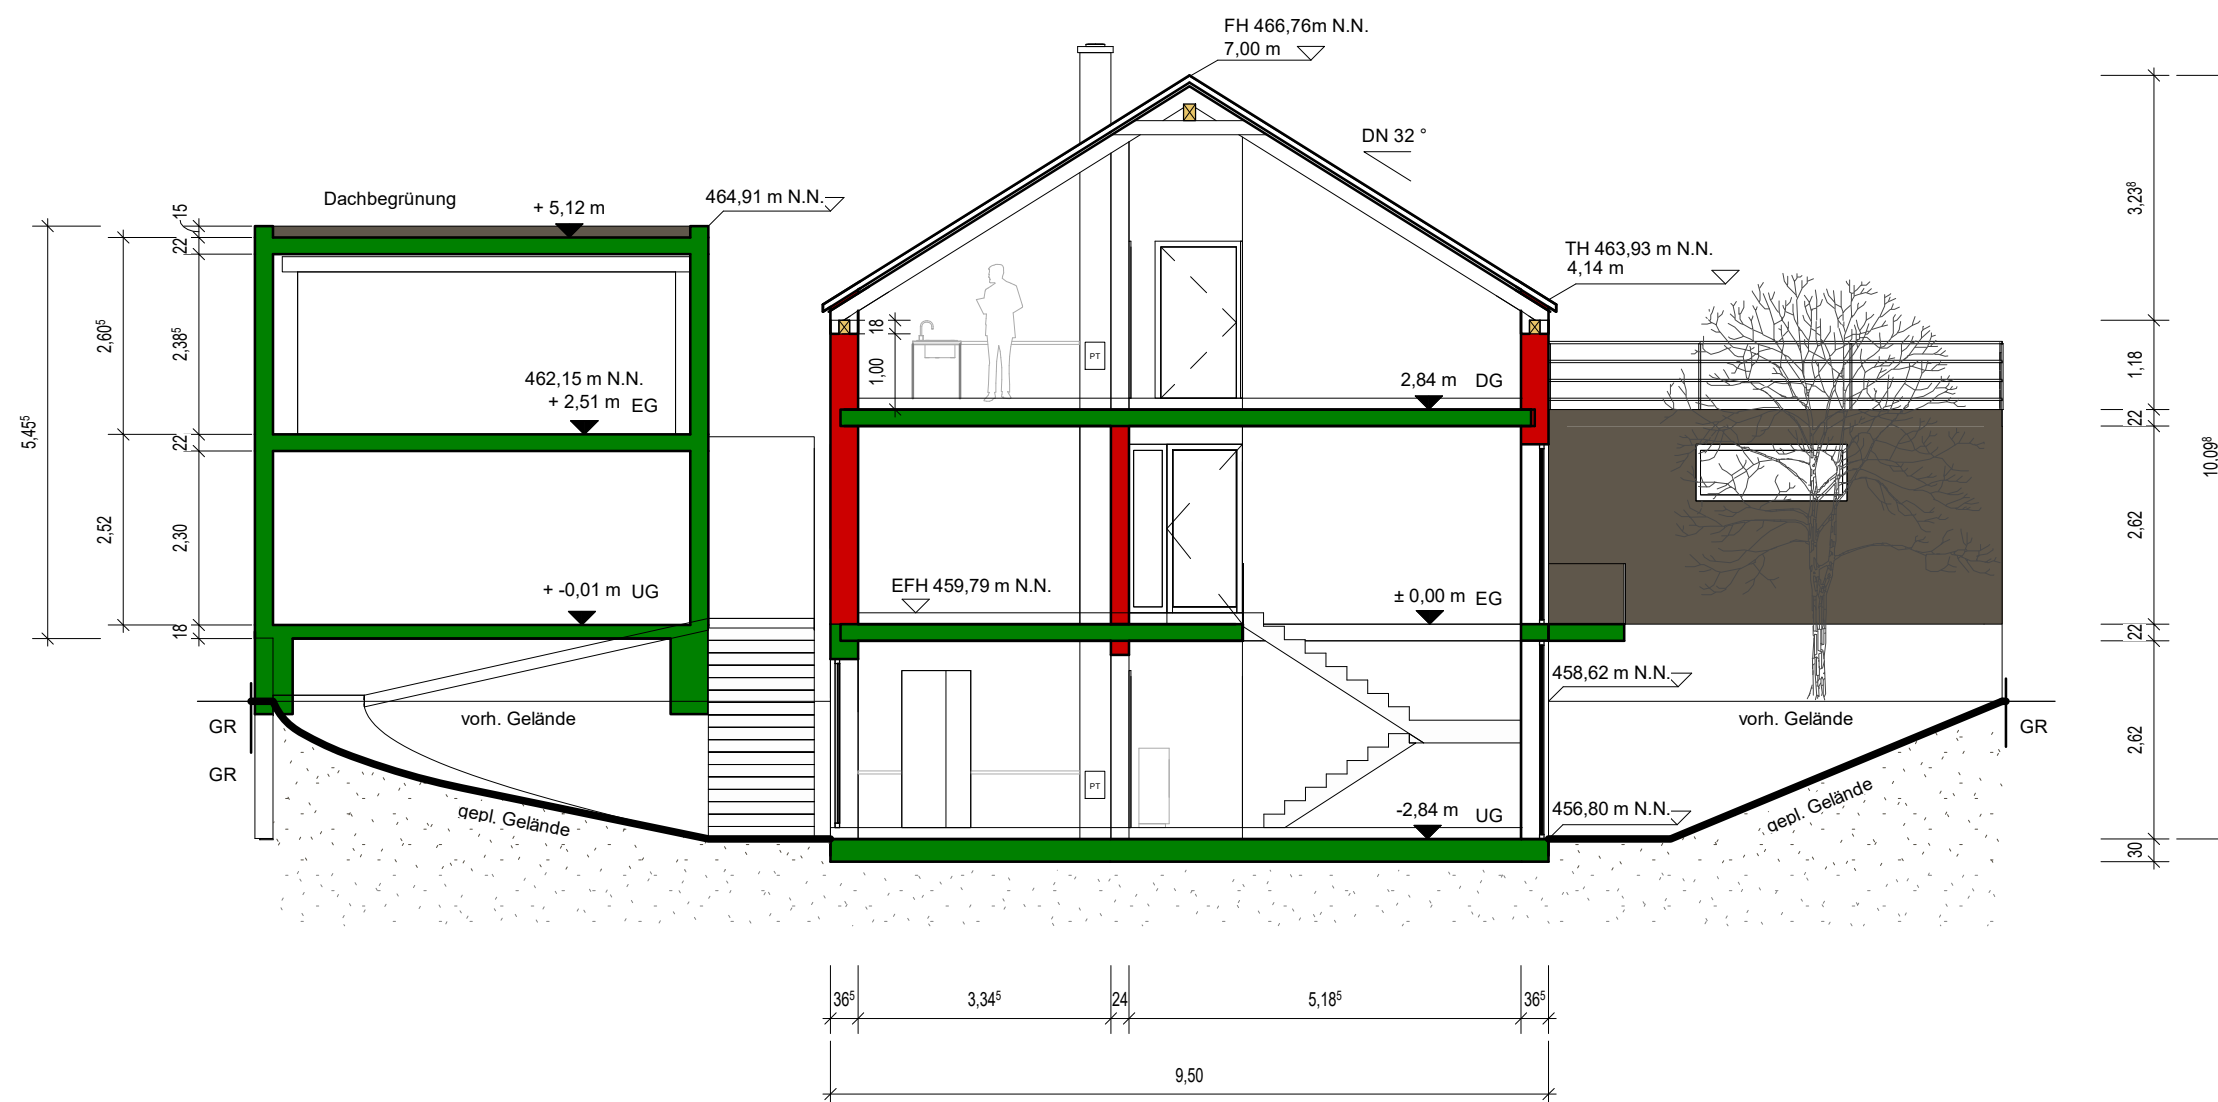


Genehmigungsplanung
GP 05

Schnitte


M 1 : 100
20.07.2016

Eva Schwär Dipl.-Ing
Freie Architektin
Hexenloch 1
78120 Furtwangen
Fon 07723.505211
info@evaschwaer.de
www.evaschwaer.de

2-2

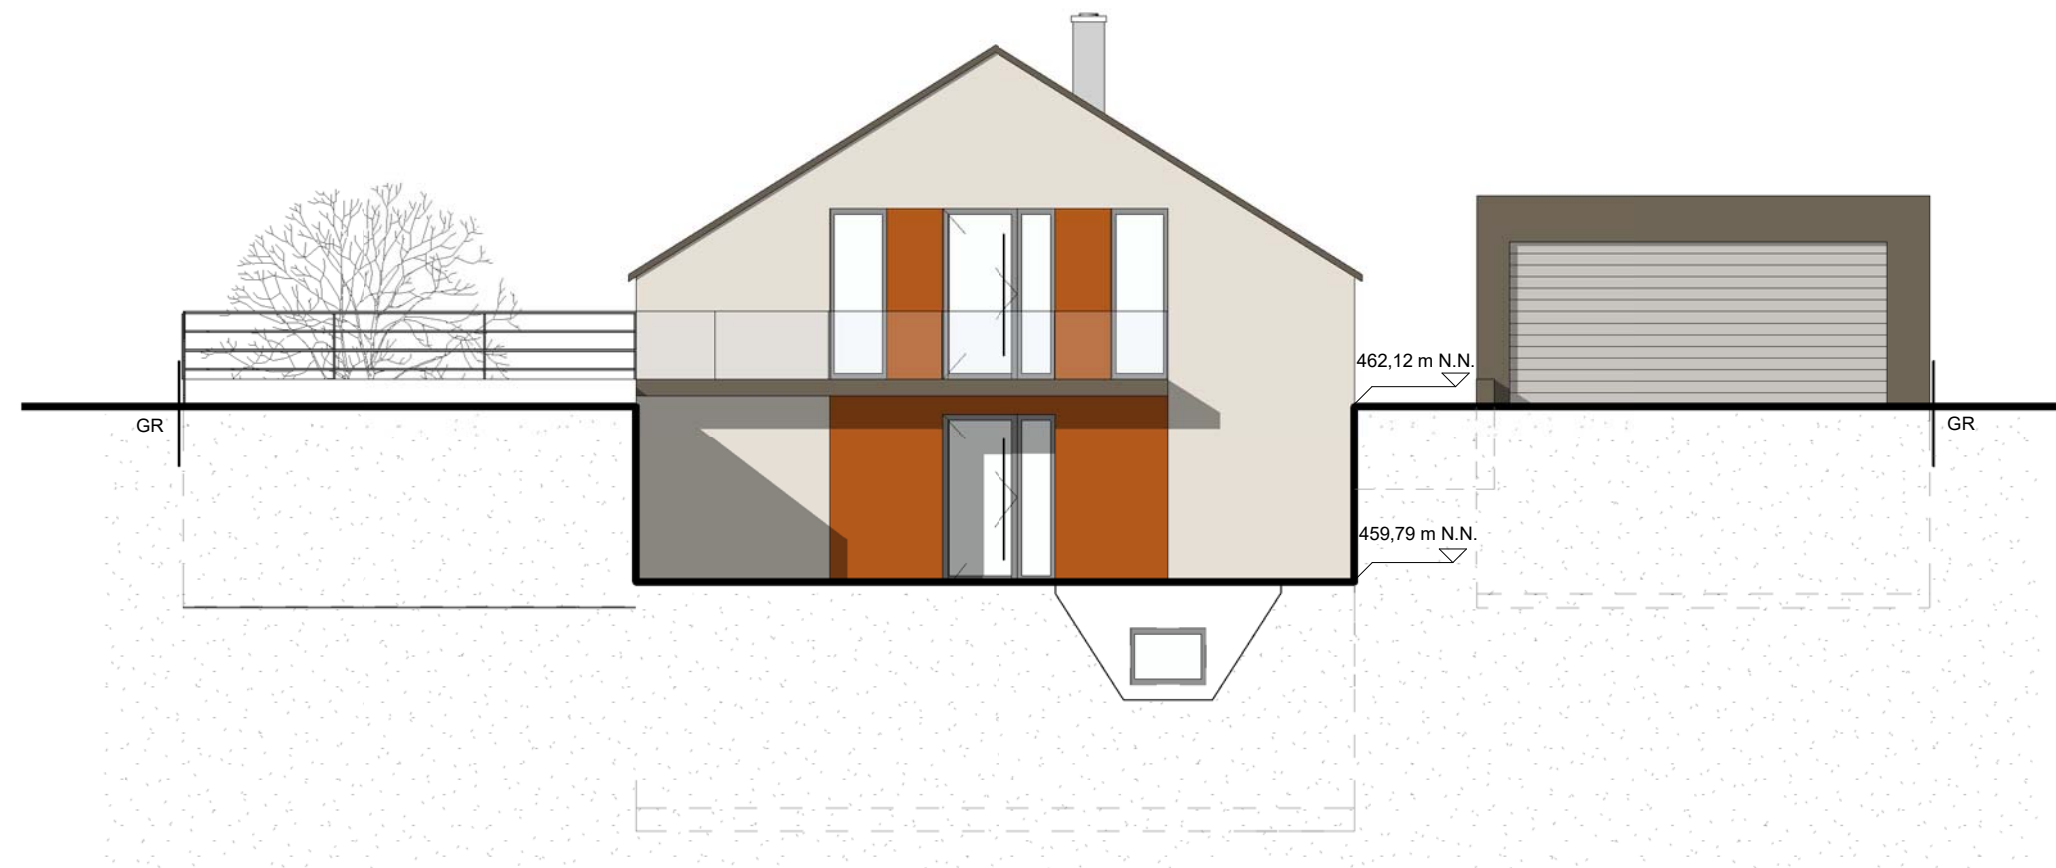

Osten

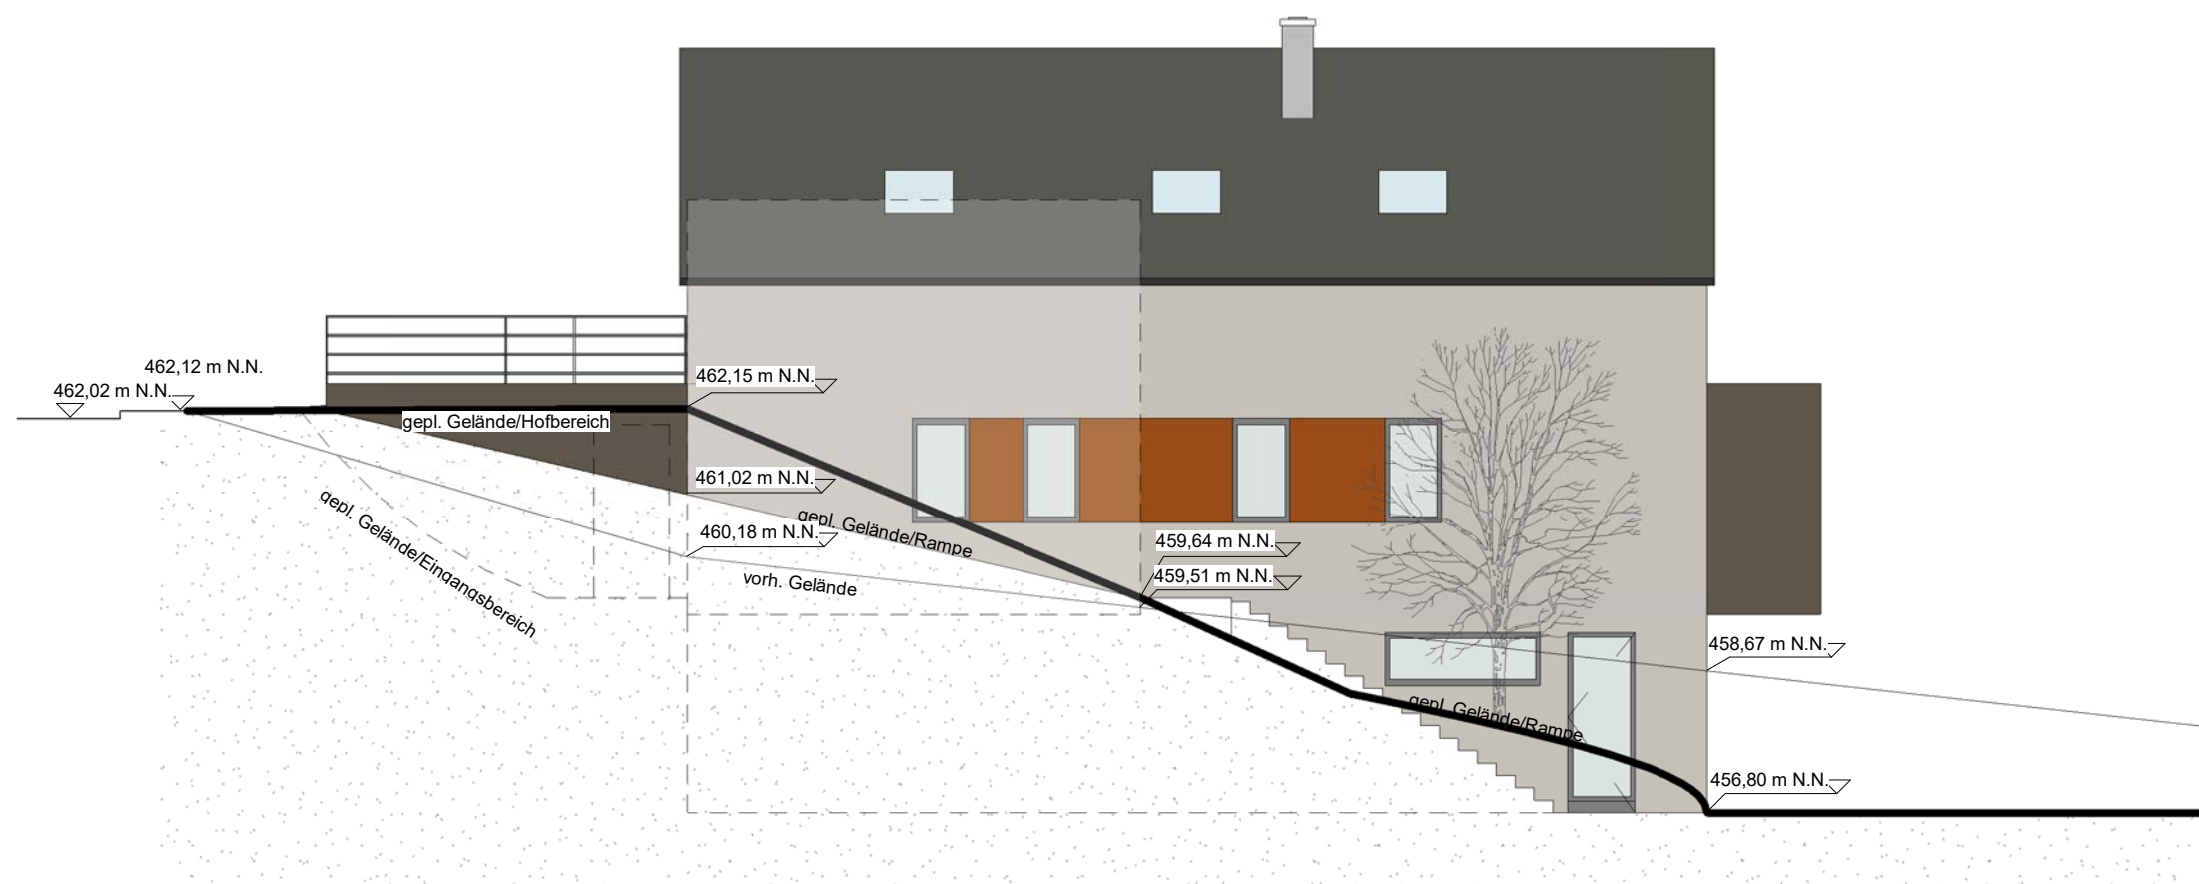

Norden

Bauvorhaben:
Neubau Wohnhaus
mit Doppelgarage


Genehmigungsplanung
GP 06

Ansichten

M 1 : 100
20.07.2016

Eva Schwär Dipl.-Ing
Freie Architektin
Hexenloch 1
78120 Furtwangen
Fon 07723.505211
info@evaschwaer.de
www.evaschwaer.de

Bauvorhaben:
Neubau Wohnhaus
mit Doppelgarage

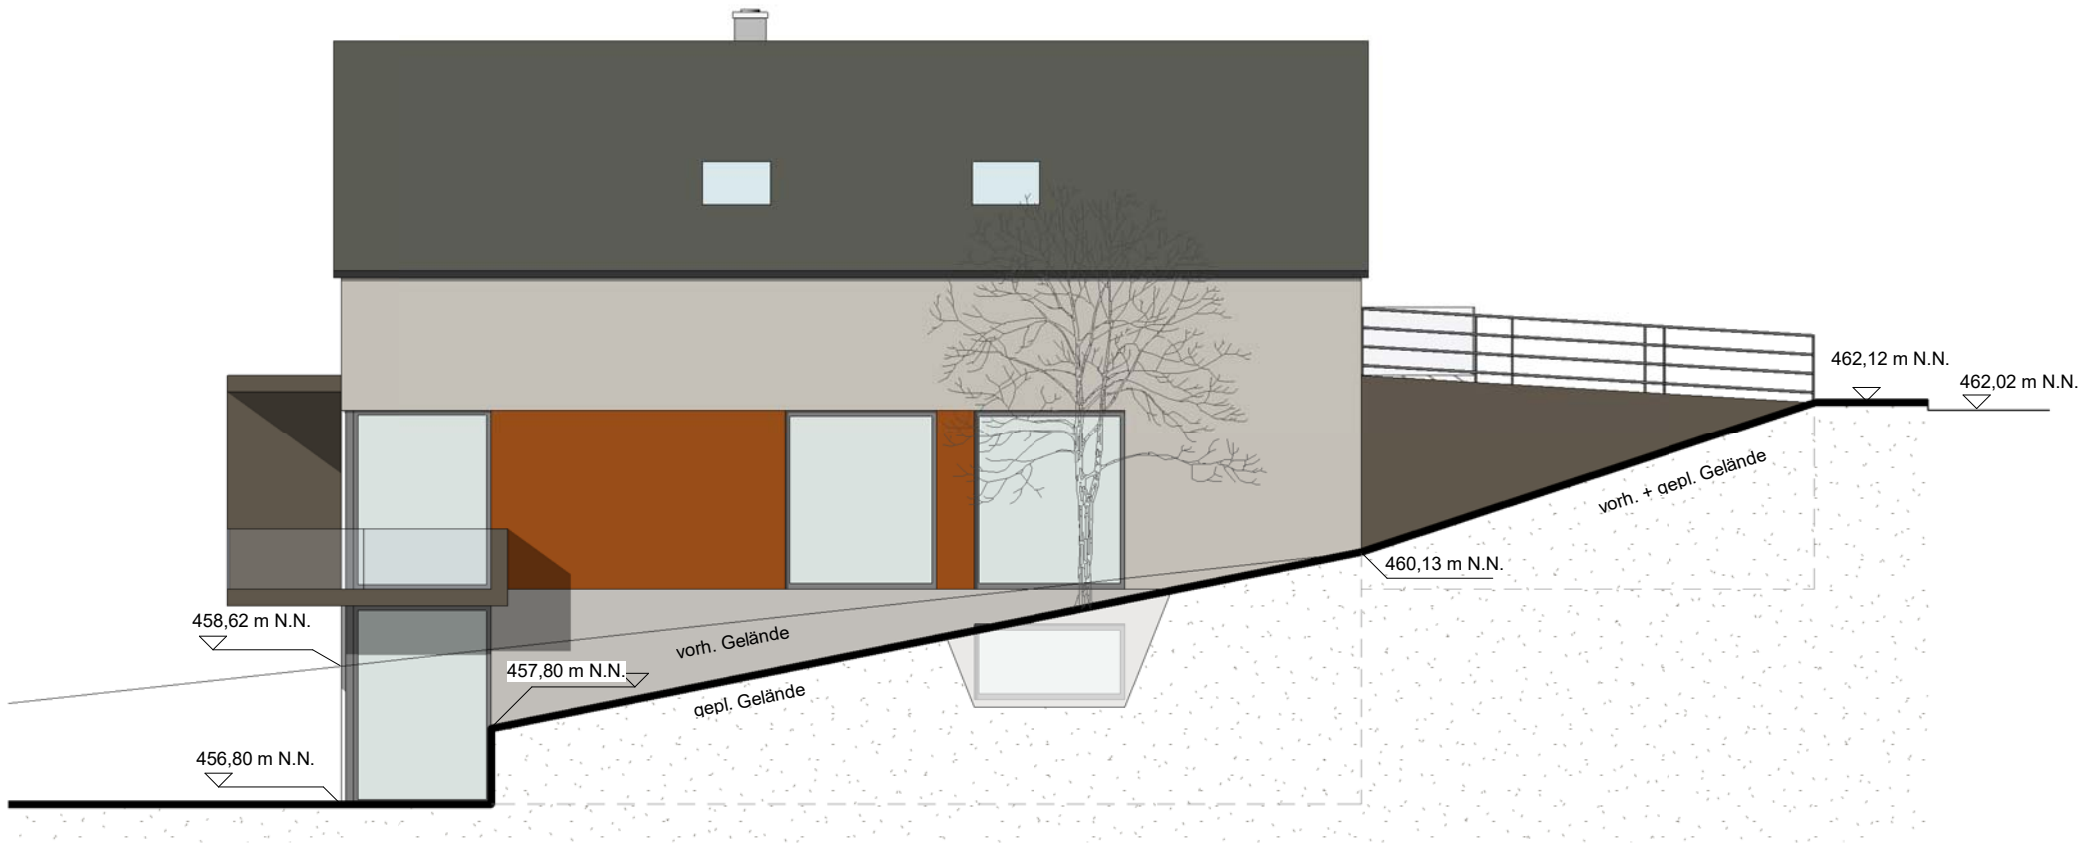

Süden



Westen

Genehmigungsplanung
GP 07

Ansichten

M 1 : 100
20.07.2016

Eva Schwär Dipl.-Ing
Freie Architektin
Hexenloch 1
78120 Furtwangen
Fon 07723.505211
info@evaschwaer.de
www.evaschwaer.de




Bauvorhaben:
Neubau Wohnhaus
mit Doppelgarage

Genehmigungsplanung
GP 09

Südwest

M
20.07.2016

Eva Schwär Dipl.-Ing
Freie Architektin
Hexenloch 1
78120 Furtwangen
Fon 07723.505211
info@evaschwaer.de
www.evaschwaer.de

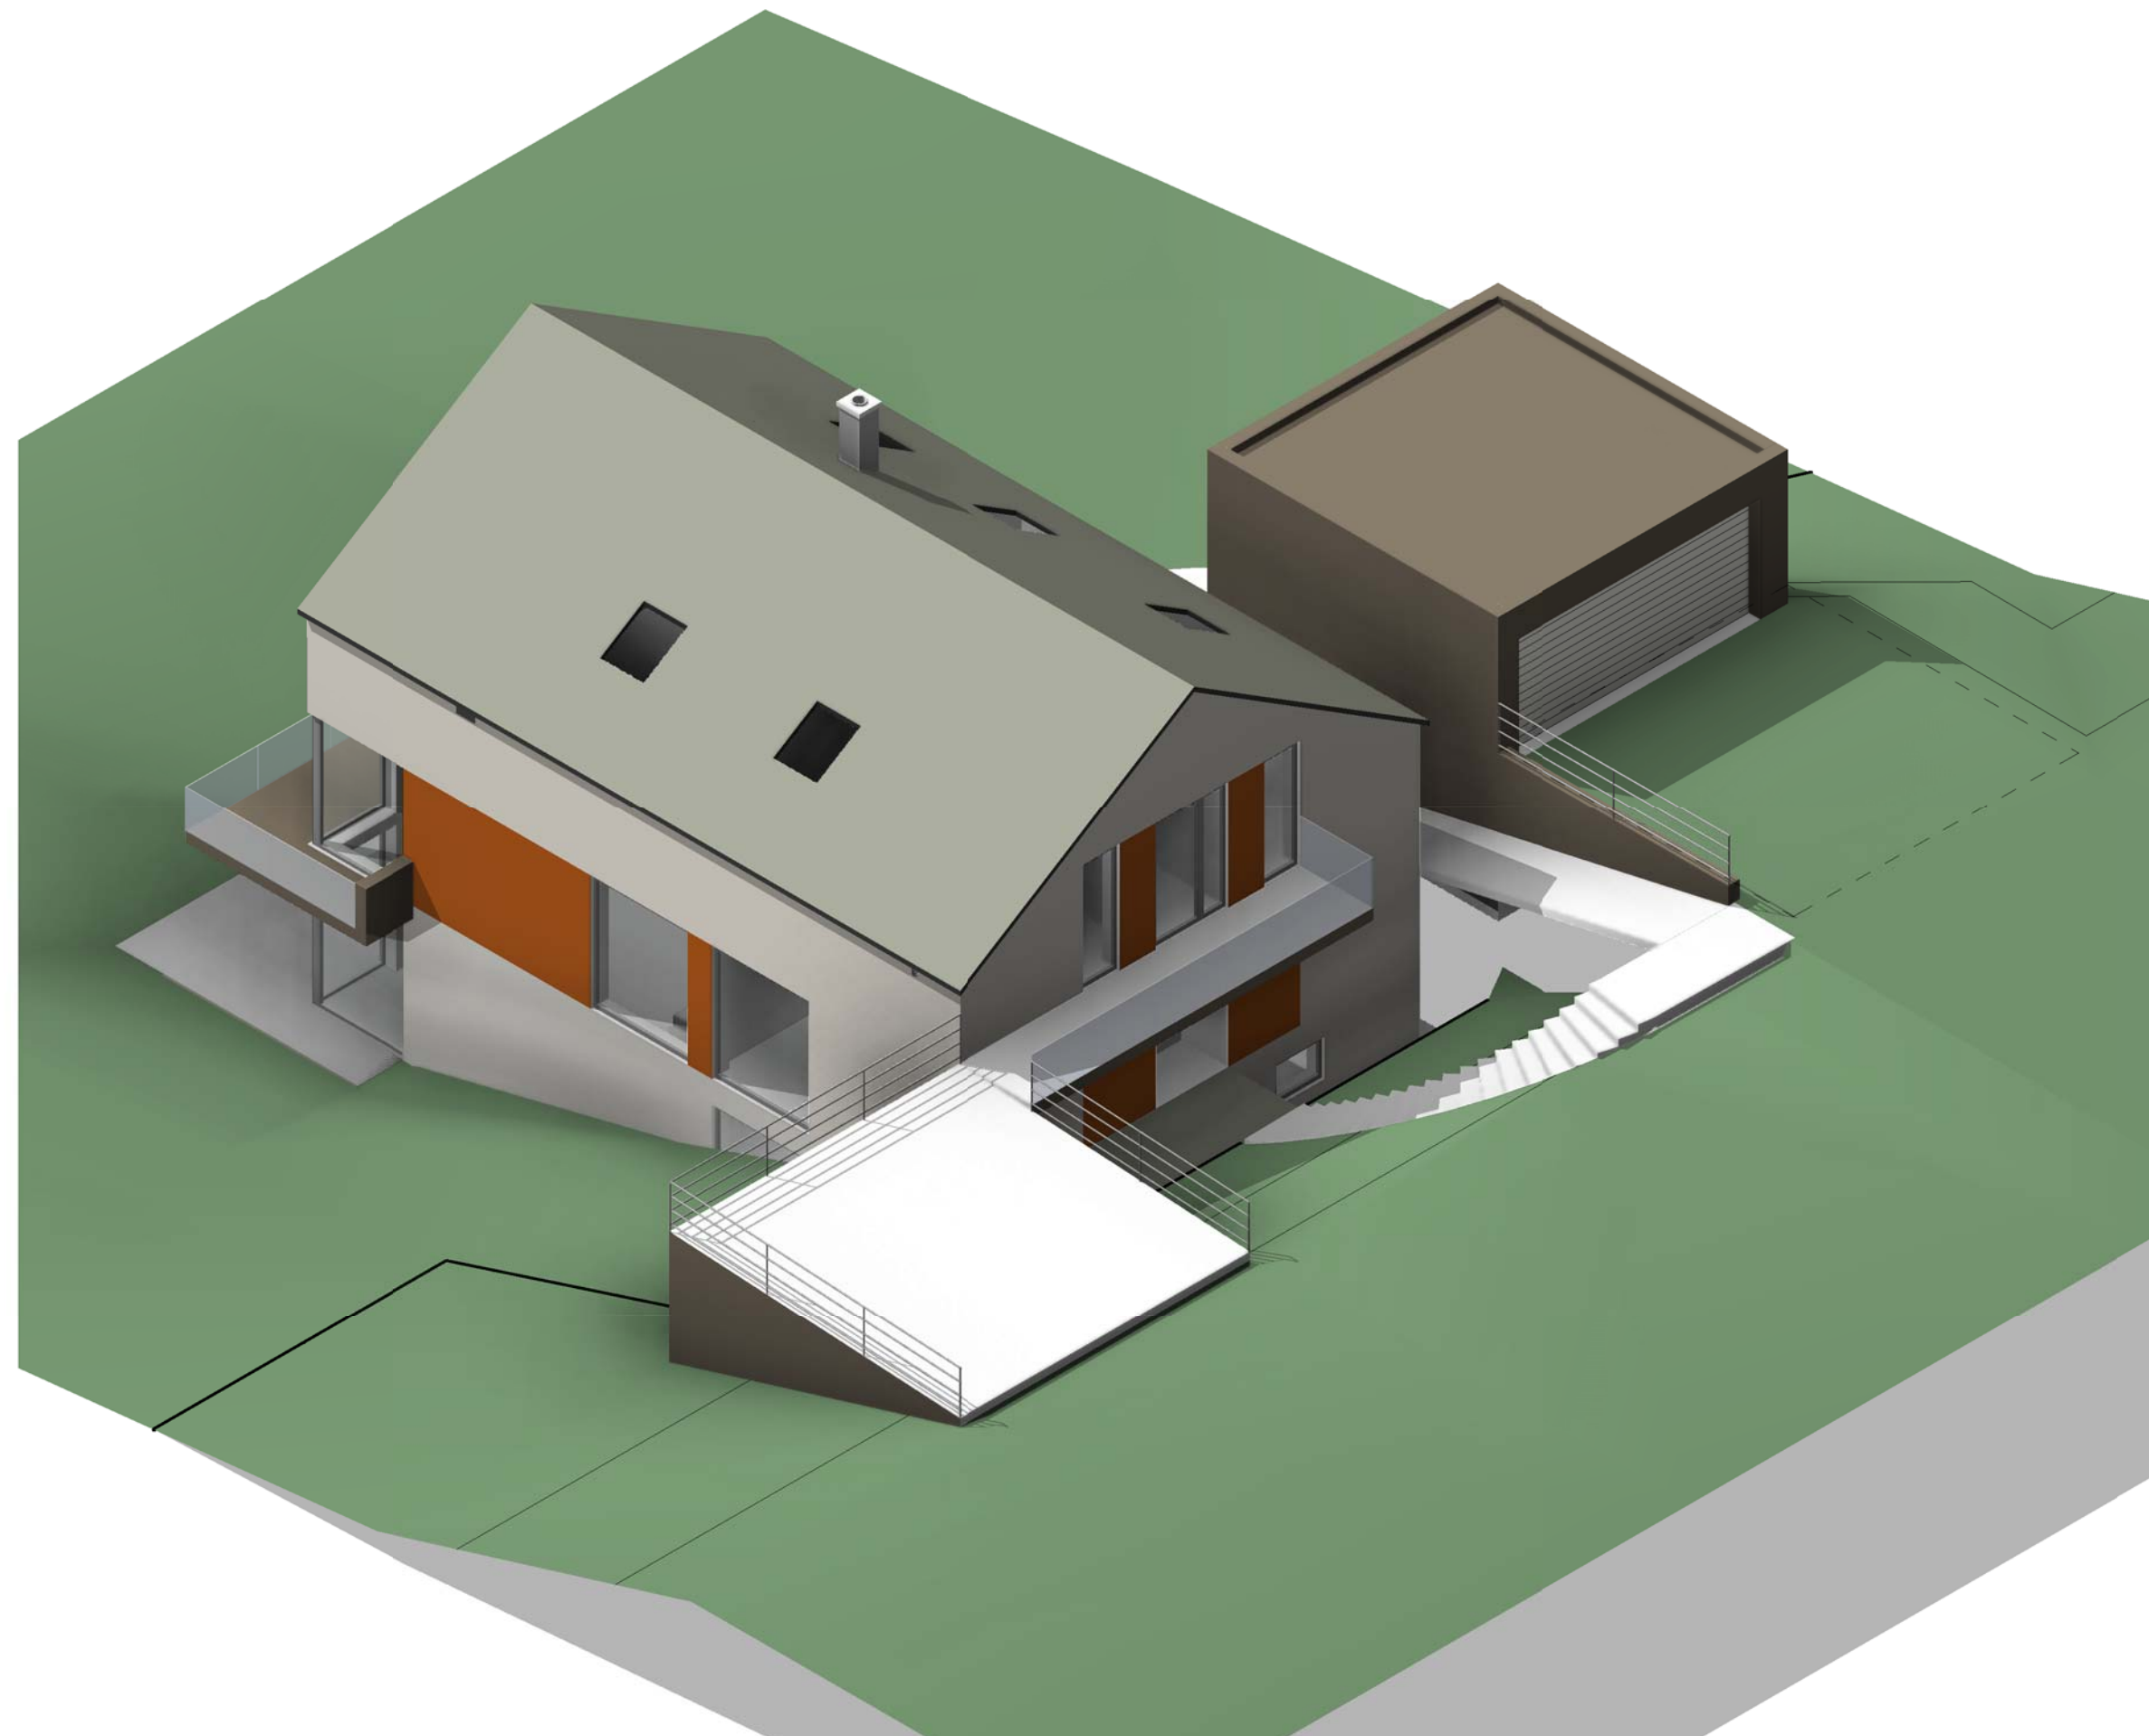


Bauvorhaben:
Neubau Wohnhaus
mit Doppelgarage

Genehmigungsplanung
GP 10

Südost

M
20.07.2016

Eva Schwär Dipl.-Ing
Freie Architektin
Hexenloch 1
78120 Furtwangen
Fon 07723.505211
info@evaschwaer.de
www.evaschwaer.de

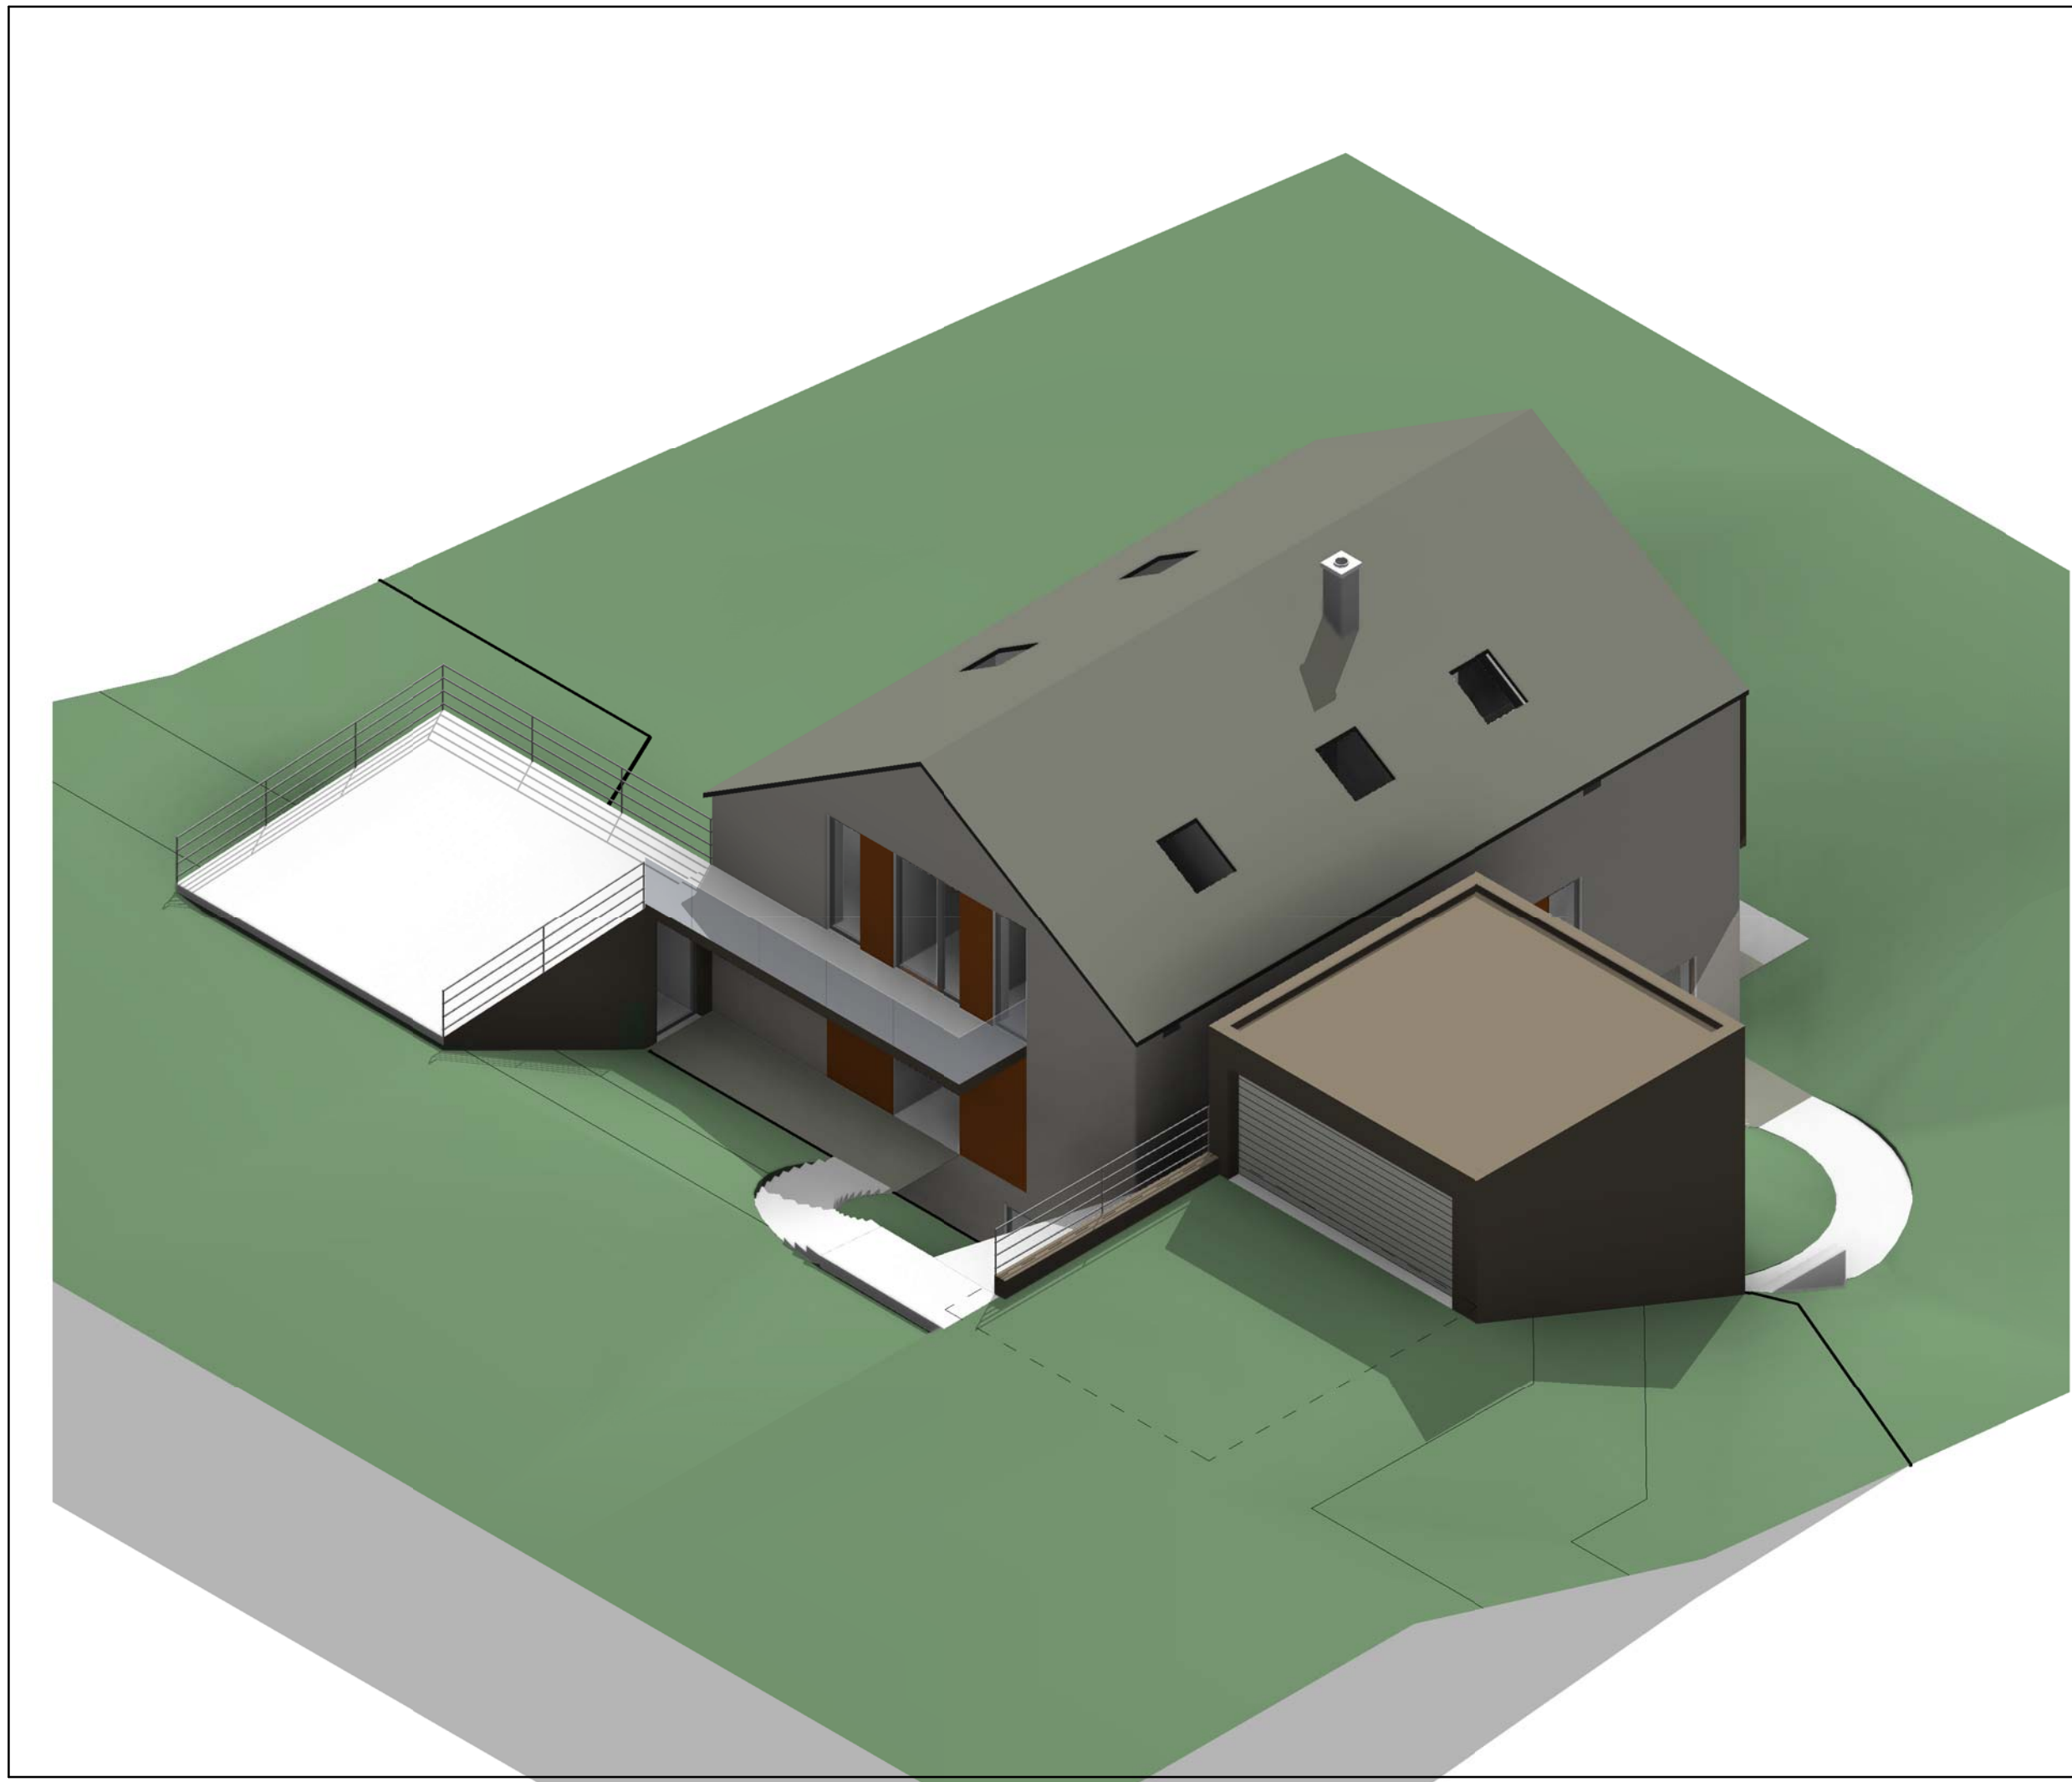

Bauvorhaben:
Neubau Wohnhaus
mit Doppelgarage

Genehmigungsplanung
GP 11

Nordost

M
20.07.2016

Eva Schwär Dipl.-Ing
Freie Architektin
Hexenloch 1
78120 Furtwangen
Fon 07723.505211
info@evaschwaer.de
www.evaschwaer.de



Bauvorhaben:
Neubau Wohnhaus
mit Doppelgarage

Genehmigungsplanung
GP 12

Nordwest

M
20.07.2016

Eva Schwär Dipl.-Ing
Freie Architektin
Hexenloch 1
78120 Furtwangen
Fon 07723.505211
info@evaschwaer.de
www.evaschwaer.de